
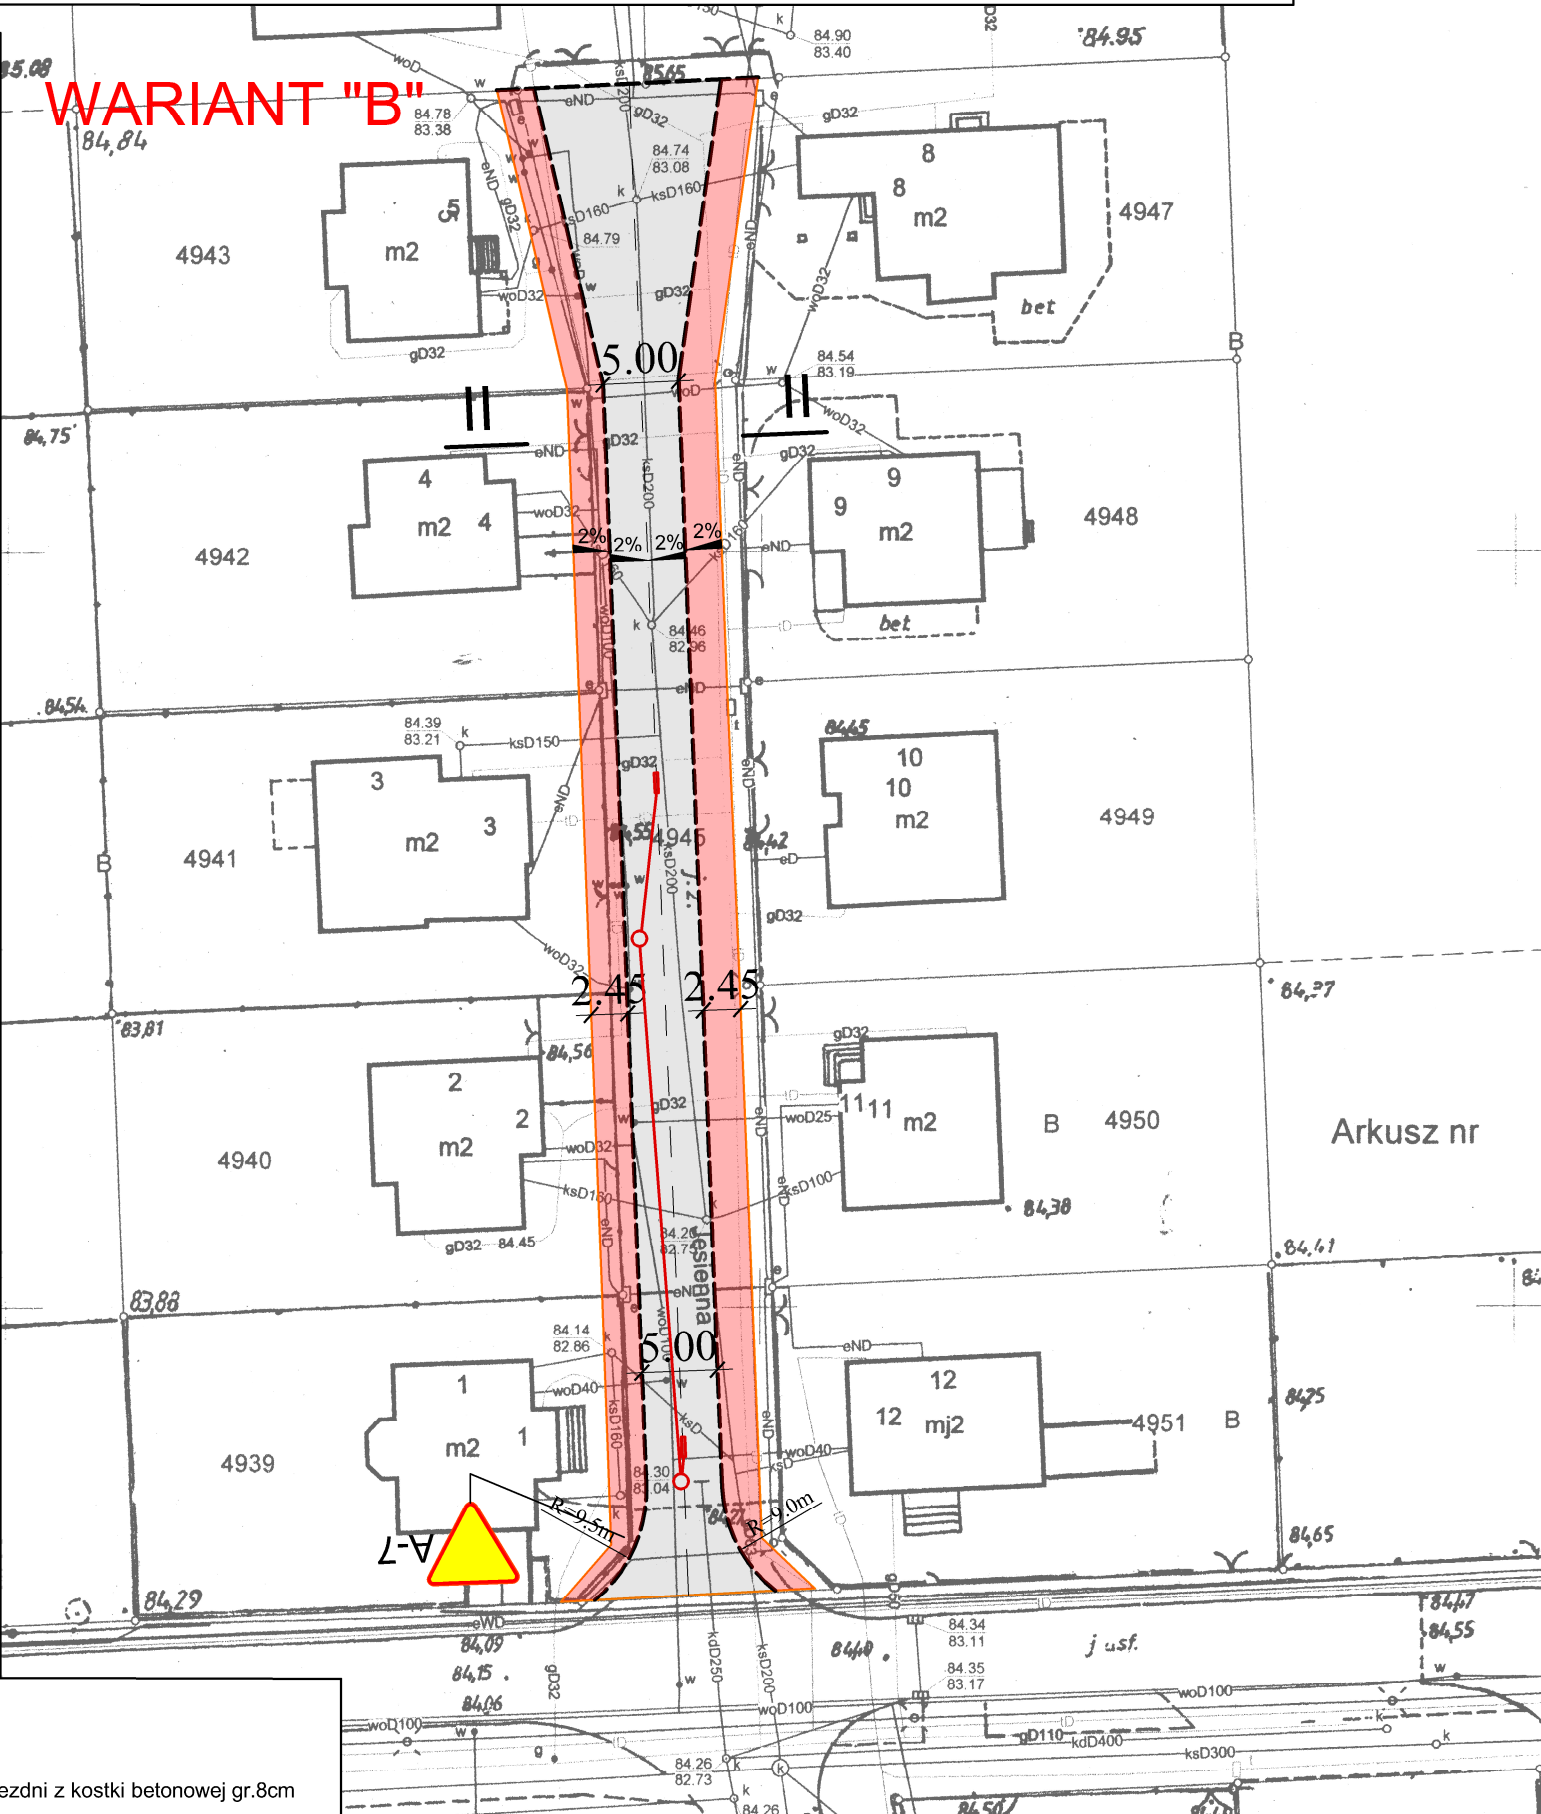


skala 1:500



WARIANT "A"

WARIANT "B"



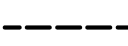


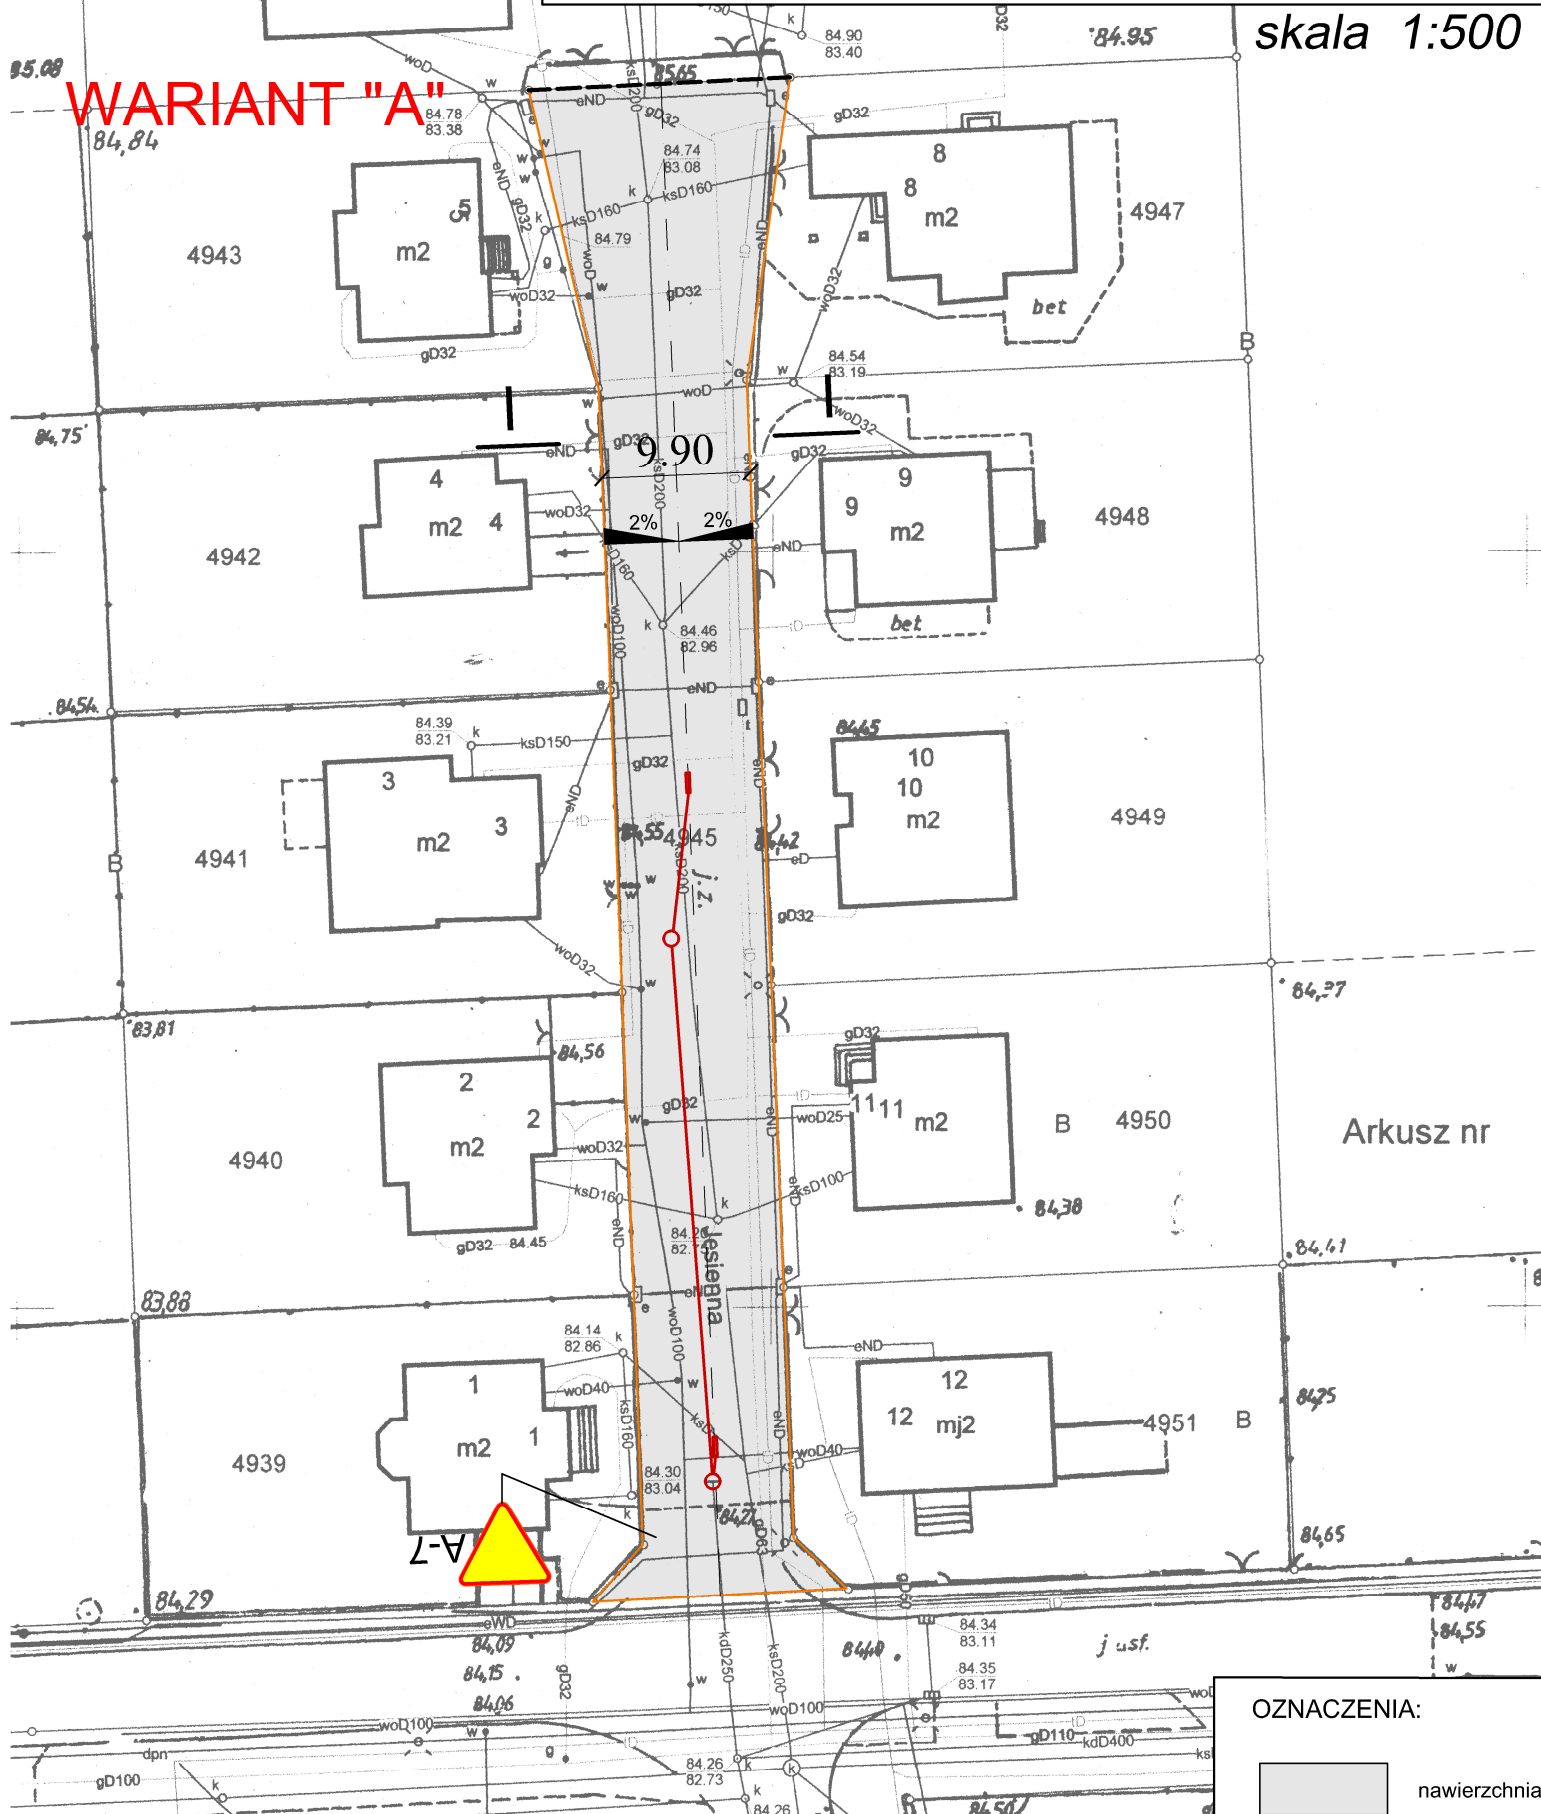


Przekrój normalny I-I - skala 1:100

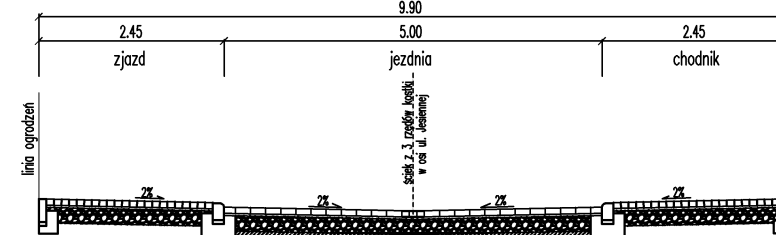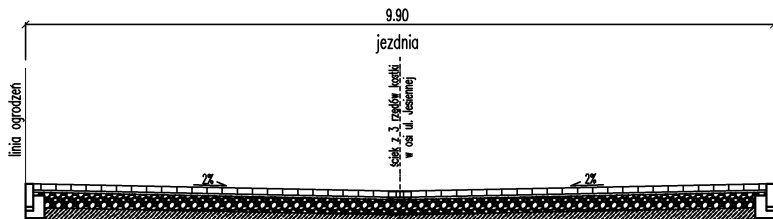Przekrój normalny II-II - skala 1:100

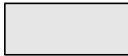

OZNACZENIA:

-  nawierzchnia jezdni z kostki betonowej gr.8cm
-  nawierzchnia wzmocnionego chodnika z kostki betonowej gr.8cm
-  krawężnik betonowy najazdowy 15x22cm
-  opornik betonowy 12x25cm wtopiony
-  przykanalik deszczowy Ø 200mm
-  wpust uliczny typu aco